



Chasprea Wohnung B03

1. Obergeschoss

4 ½ Zimmer


Verkaufsfläche 142,0 m²

Wohnfläche 136,7 m²

Loggia 19,0 m²

Keller

Preis 1'730'000.- CHF

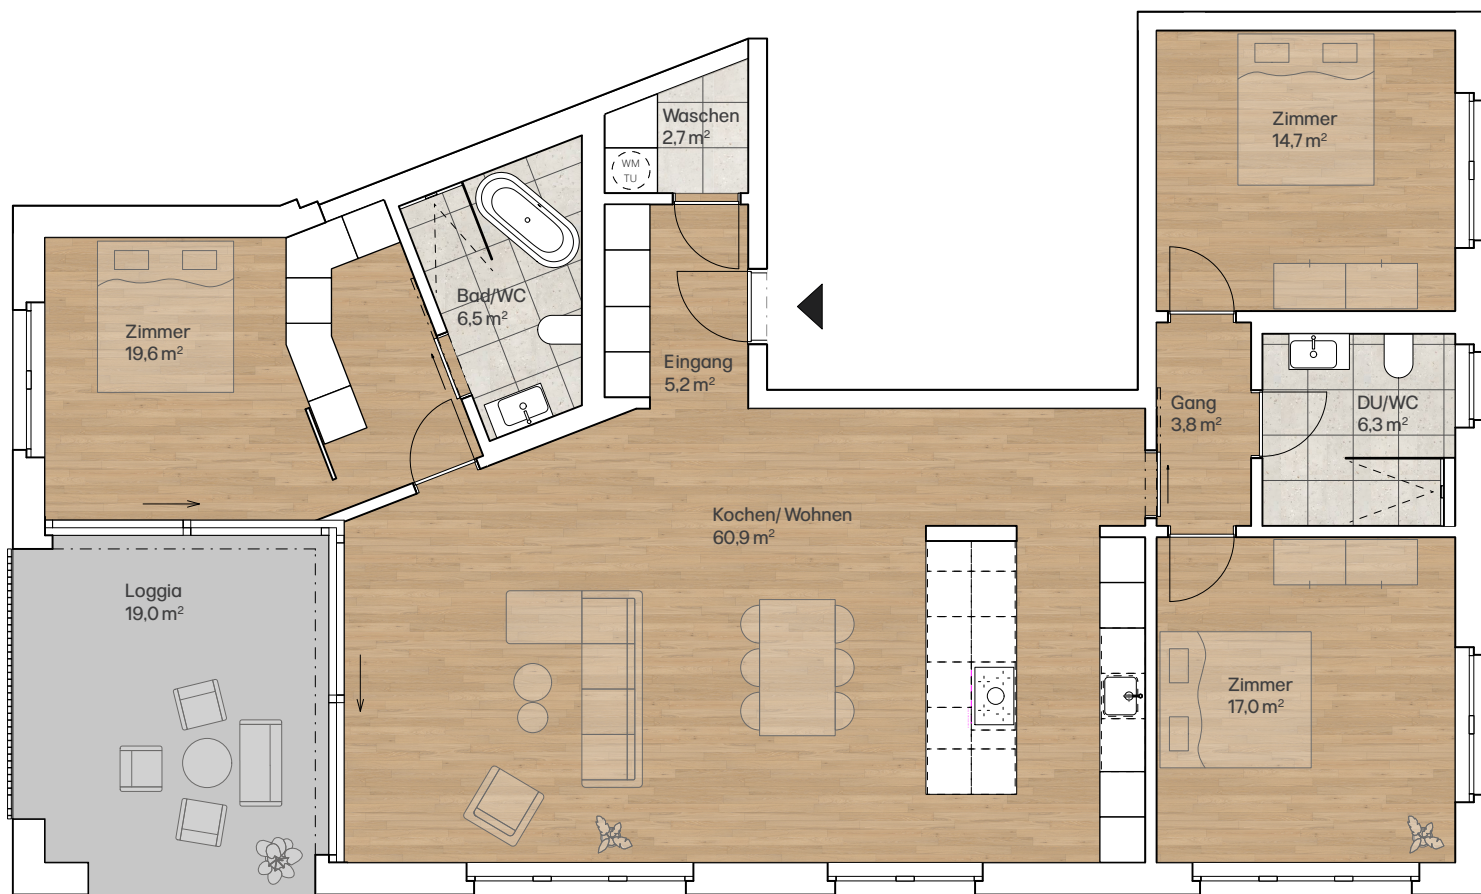

1:100



Änderungen und Abweichungen von den publizierten Angaben sind möglich. Es gilt die Ausführung am Projekt.