


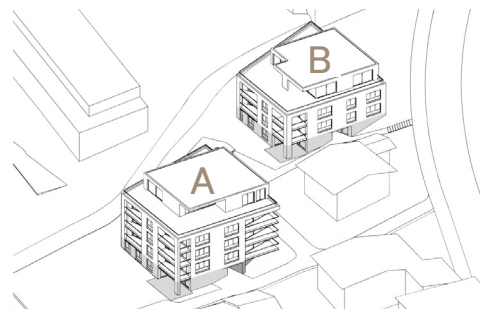

## Plaun Disporäume


Erdgeschoss

AK04, AK05 und AK06

AK04 Disporaum 5,0 m<sup>2</sup>  
Preis CHF 14'000.-

AK05 Disporaum 5,0 m<sup>2</sup>  
Preis reserviert


AK06 Disporaum 8,1 m<sup>2</sup>  
Preis CHF 24'000.-

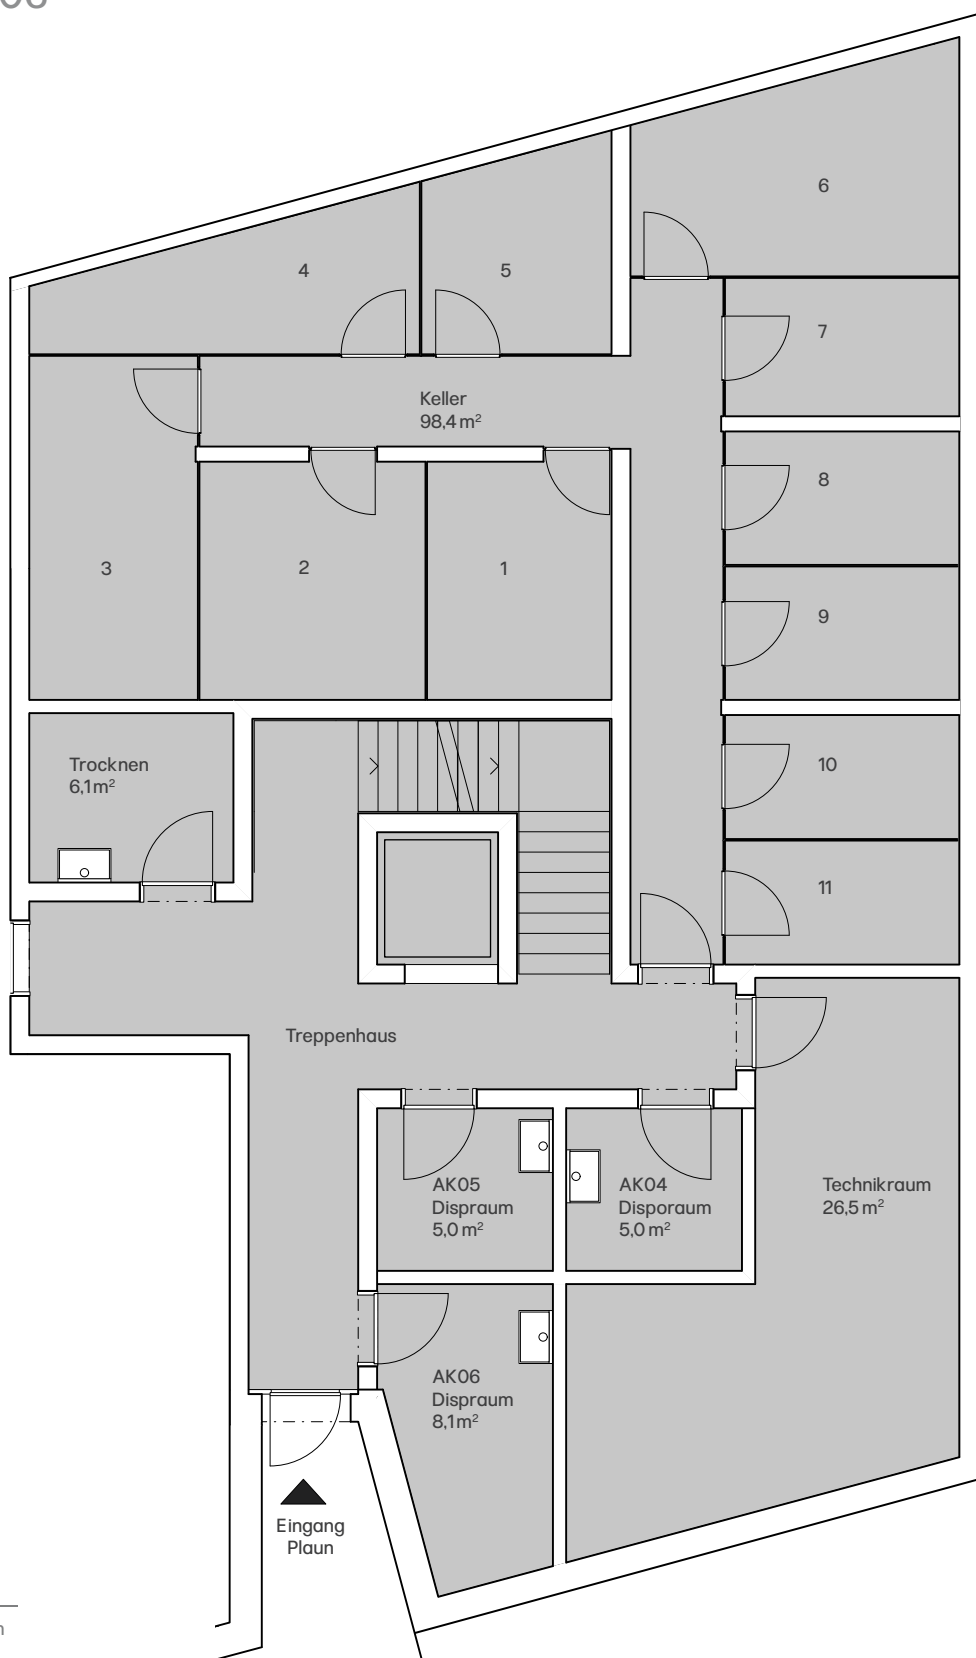

1:100

0 1 5m

Änderungen und Abweichungen von den publizierten  
Angaben sind möglich. Es gilt die Ausführung am Projekt.

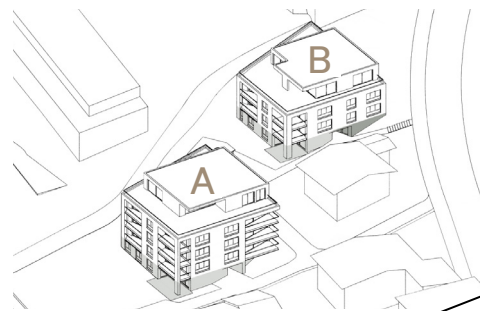


## Chasprea Disporäume

Erdgeschoss

BK05

BK04 Disporaum 15,1m<sup>2</sup>  
Preis reserviert

BK05 Disporaum 11,4 m<sup>2</sup>  
Preis CHF 33'000.-

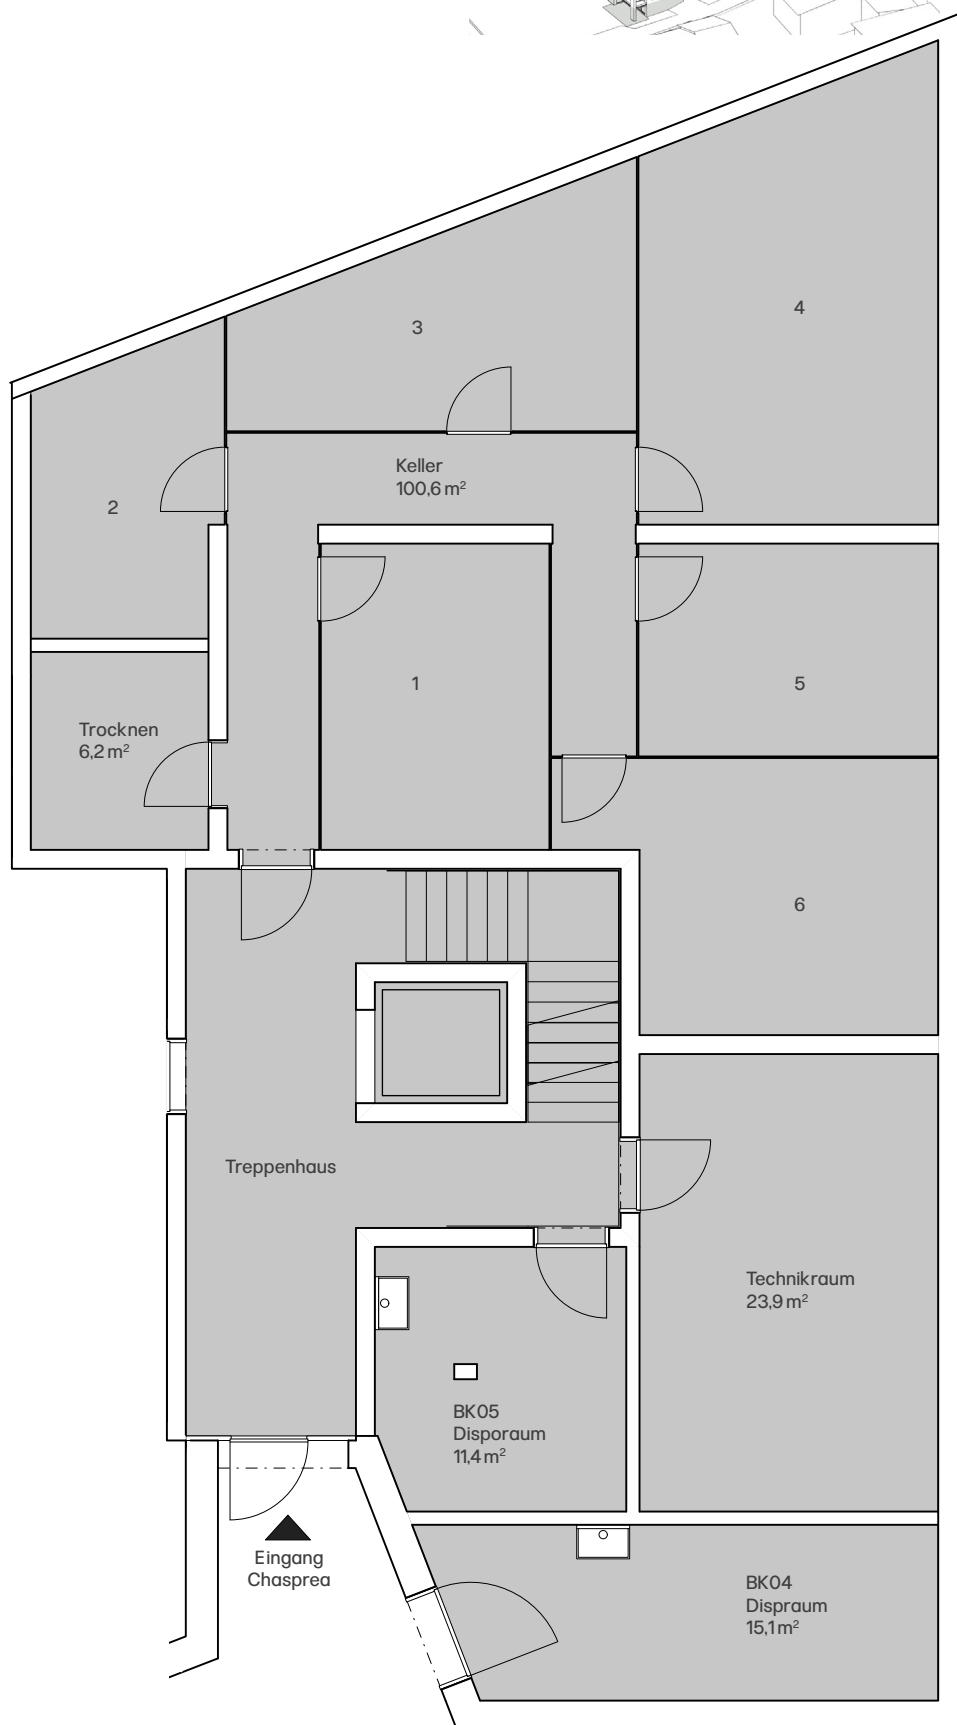

1:100

0 1 5m

Änderungen und Abweichungen von den publizierten  
Angaben sind möglich. Es gilt die Ausführung am Projekt.

## Plaun und Chasprea

### Untergeschoss

#### Parkplätze

Parkplätze PP 31 Stk.  
Preis CHF 49'000.-

PP hindernisfrei 1 Stk.  
Preis CHF 49'000.-

PP mit Dispo 1 Stk.  
Disporaum 6,8 m<sup>2</sup>  
Preis CHF 62'000.-

PP mit Dispo 1 Stk.  
Disporaum 6,0 m<sup>2</sup>  
Preis CHF 60'000.-

Motorradplätze MPP 3 Stk.  
Preis CHF 15'000.-

