



Plaun Wohnung A02

1. Obergeschoss

4½ Zimmer


Verkaufsfläche 117,5 m²

Wohnfläche 112,7 m²

Loggia 11,6 m²

Keller

Preis 1'390'000.- CHF

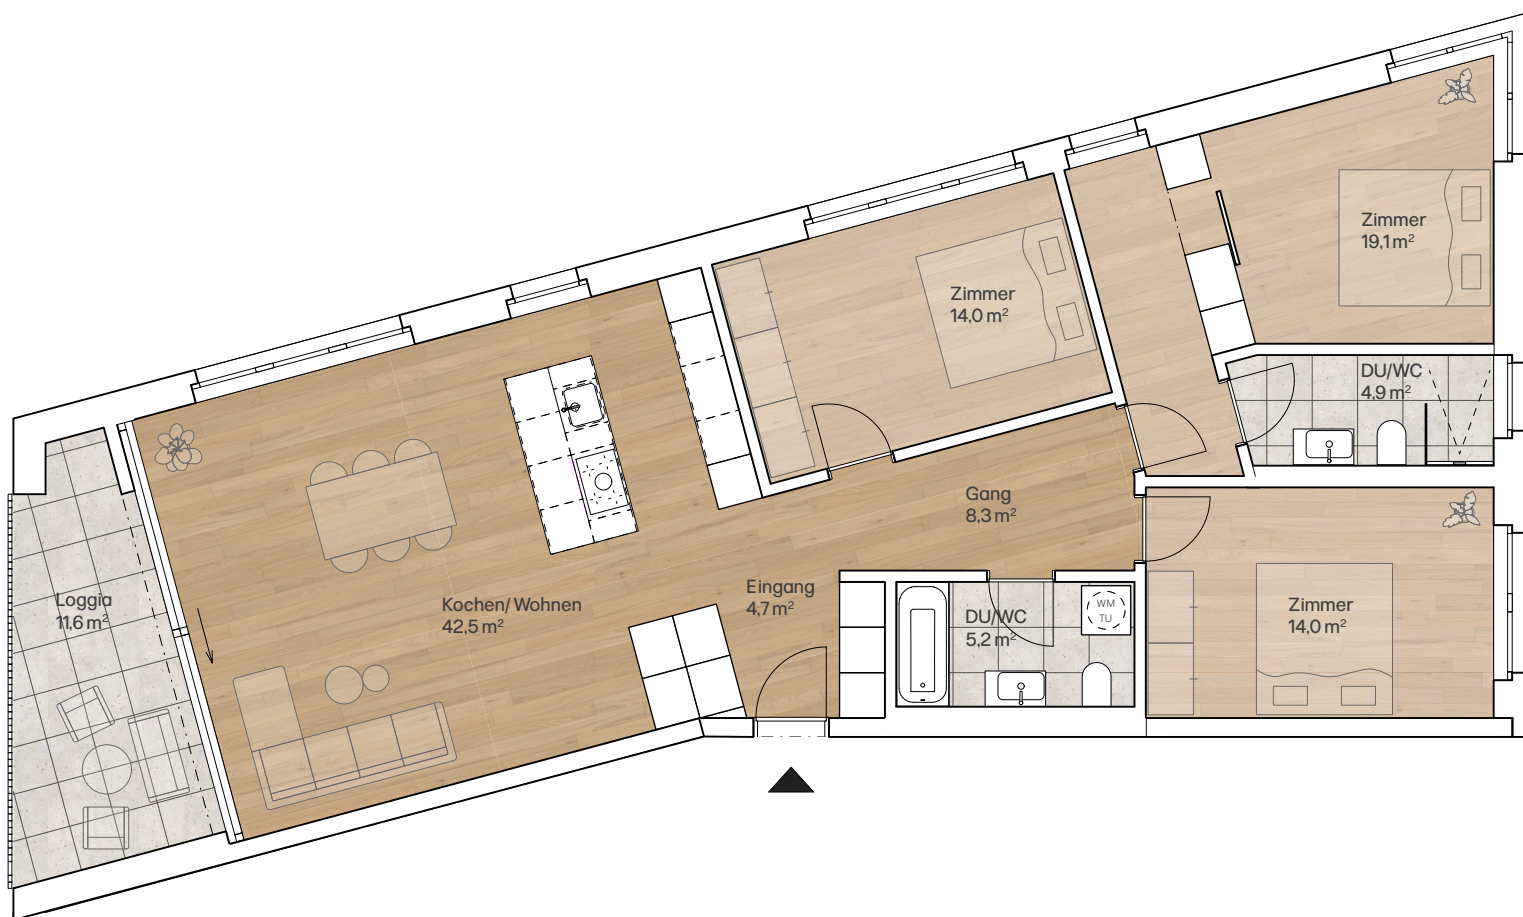

1:100



Änderungen und Abweichungen von den publizierten Angaben sind möglich. Es gilt die Ausführung am Projekt.